

Planung:

- Fahrbahn (Asphalt)
- Fahrbahnteiler / Insel (Asphalt)
- Radweg (Asphalt)
- Bankett (Asphalt / Begrünung)
- Böschung mit Mulde
- Hochbord
- Tiefbord
- Flachbordstein
- Brücke mit Widerlager
- Querneigung

Verwaltung:

- Baumfällung
- Rückbau

Verwaltung:

- Flurstücksgrenze

PLANUNGSGRUPPE MWM
 Städtebau - Verkehrsplanung - Tiefbau
 Besondere Dienste Regionaler Städtebau Architekten
 Am Markt 10, 42699 Solingen, Tel. 02124 2000-100, Fax 02124 2000-101, www.planungsgruppe-mwm.de

Stadt Monheim am Rhein

Regionalniederlassung
 Niederrhein
 Breitenstraße 16, 41061 Krefeld, Tel. 0189 9000-100, Fax 0189 9000-101, www.rn-niederrhein.de

Nr. der Änderung	Datum
------------------	-------


Entwurfsplanung

Straßenbau Nordman-Messfamilie	Lageplan / Maßstab
Str. L 402 Opladener Str.	Maßstab 1:500

Umbau der Opladener Straße / L402 / AS A 59

Auftraggeber: Nordman-Messfamilie	Genehmigung: Municipalrat
Der Leiter der Regionalniederlassung Niederrhein	Der Leiter der Regionalniederlassung Nordman

Vorabzug

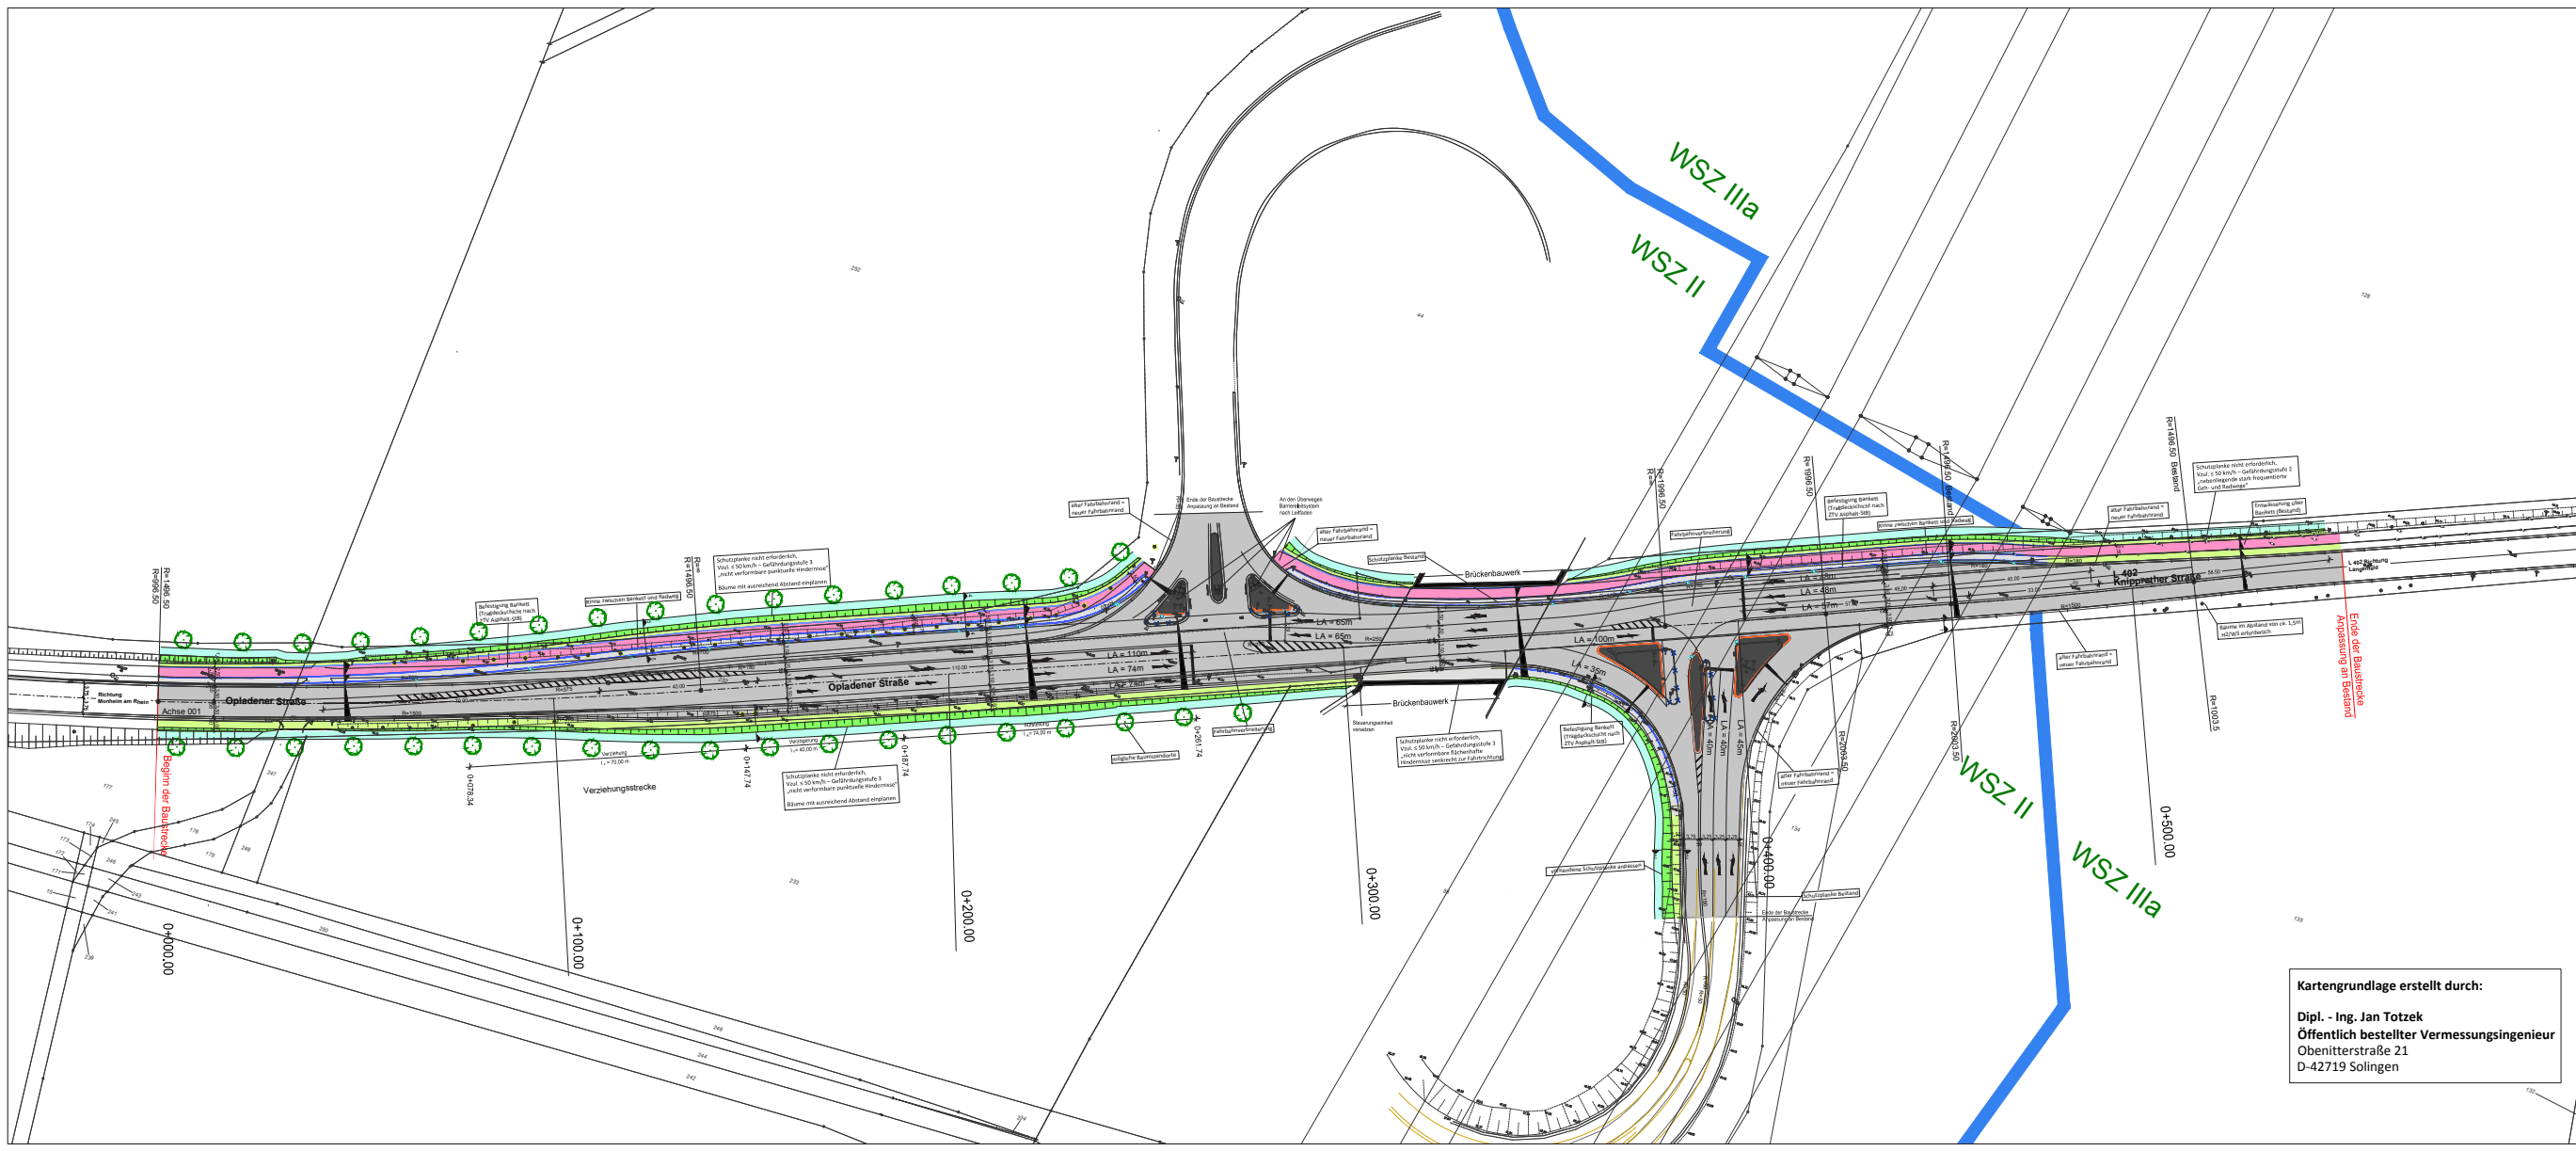

Kartengrundlage erstellt durch:
 Dipl. - Ing. Jan Totzek
 Öffentlich bestellter Vermessungsingenieur
 Obentitterstraße 21
 D-42719 Solingen