




Legende

- vorh., zu erhaltender Baum
- vorh., zu rosender Baum
- zu pflanzender, mehrstämmiger Solitärbaum
- zu pflanzender, hochstämmiger Baum
- vorh. Belagsfläche
- herzustellende Belagsfläche, Betonpflaster 10/20/8, grau
- herzustellende Spiel- und Sportfläche, als 30 cm starke Schüttung aus Holzhacksehn
- vorh. / wiederherzustellende Rasenfläche
- herzustellende Schotterrasenfläche als Unterhaltungszufahrt
- vorh. Pflanzfläche
- neu herzustellende Pflanzfläche als bodendeckende Gehölzpflanzung mit einzelnen Klein- und Solitärsträuchern
- herzustellende Heckenpflanzung
- Betonfertigteile als Sitzblock
- gebrochene Natursteinquadrate als Sitzblock
- Einfassung als Kantenstein
- Fahrradparker als Anlehnbügel
- gewaschene / runde Findlinge
- neuer Abfallbehälter
- vorh. Leuchten
- Bestandsleitungen gem. Leitungsauskunft
 - Frischwasser
 - Gas
 - Strom (MSP)
 - Strom (NSP)
 - Strom (TK)
 - Kanalleitungen

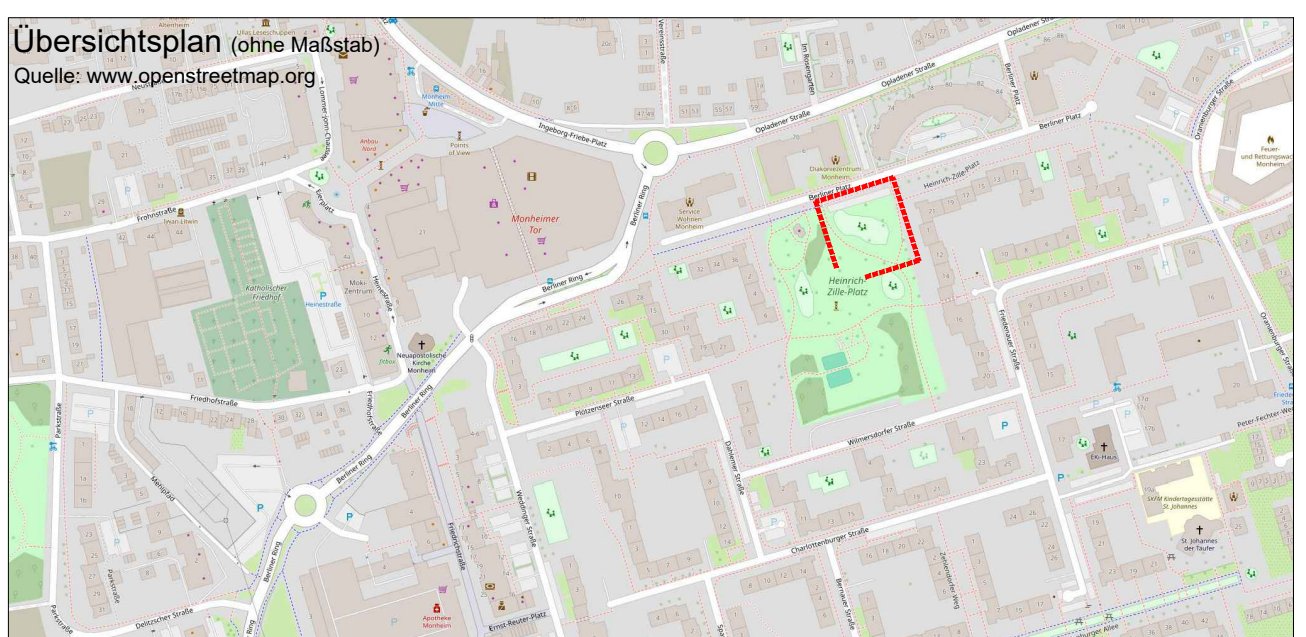

PROJEKT-NR.: 25004

PROJEKT: Neugestaltung KSP Heinrich-Zille-Platz Ü10

BAUHER: Stadt Monheim am Rhein
Rathausplatz 2, 40789 Monheim am Rhein

PLANNUMMER: VE-01

KLIN: Vorplanung

BLATTGRÖSSE: DIN A0

MAßSTAB: 1 : 100

DATUM: 13.10.2025

strachwerk
landschaftsarchitekten
Rother Straße 52
40476 Düsseldorf

fon: 0211 416 32-50
fax: 0211 416 32-55
email: info@strachwerk.net
internet: www.strachwerk.net